




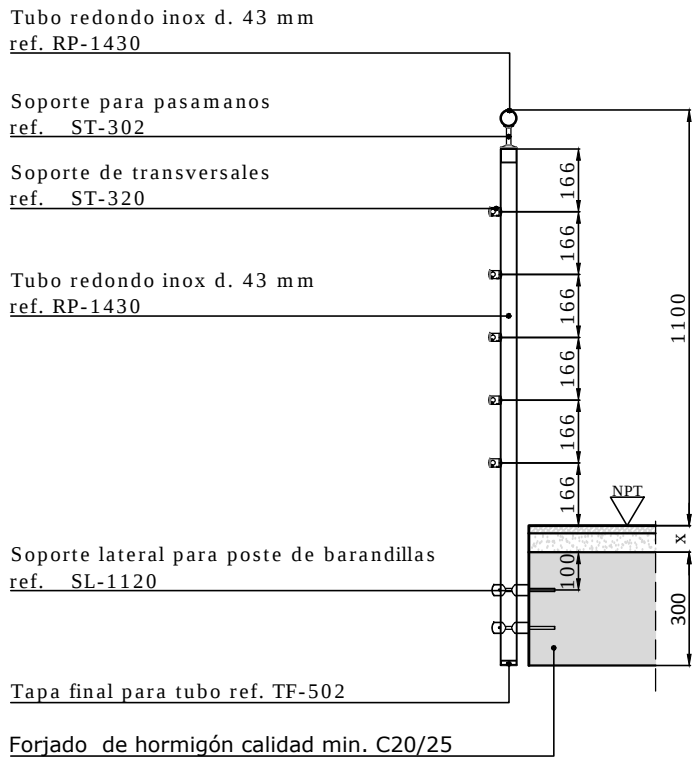


Sección A-A
Barandilla R-Concept Tube Montaje Lateral SL-1120
Escala 1:20

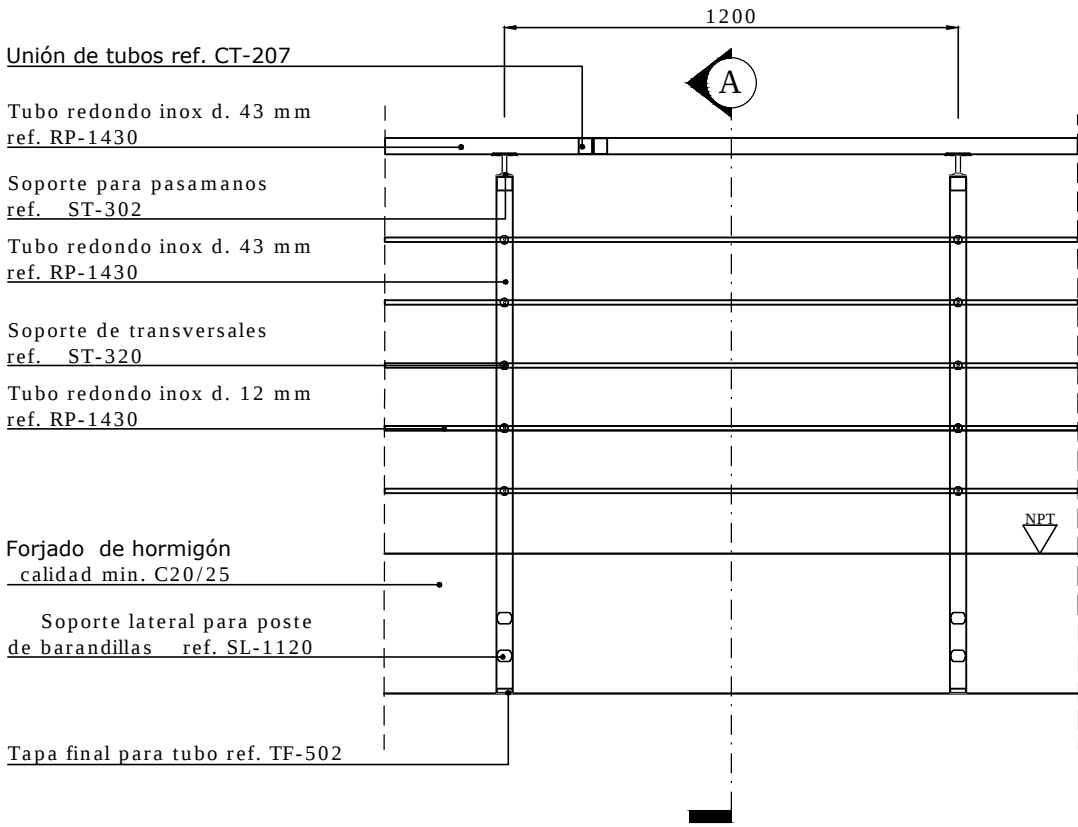


Detalle tramo horizontal tipo
Barandilla R-Concept Tube Montaje Lateral SL-1120
Escala 1:20

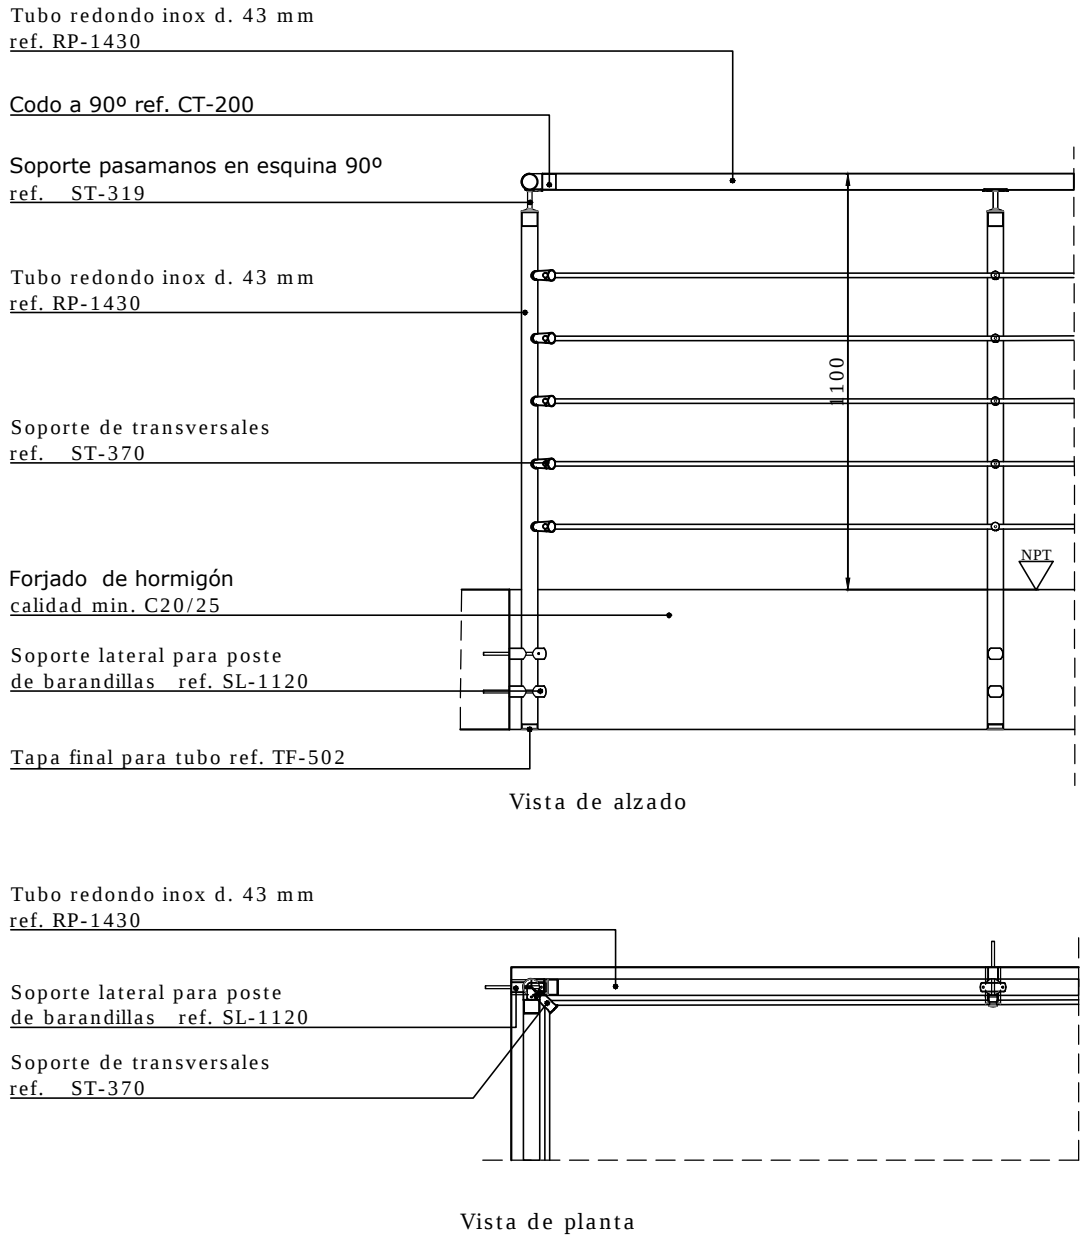

Detalle de unión en esquina
Barandilla R-Concept Tube Montaje Lateral SL-1120
Escala 1:20

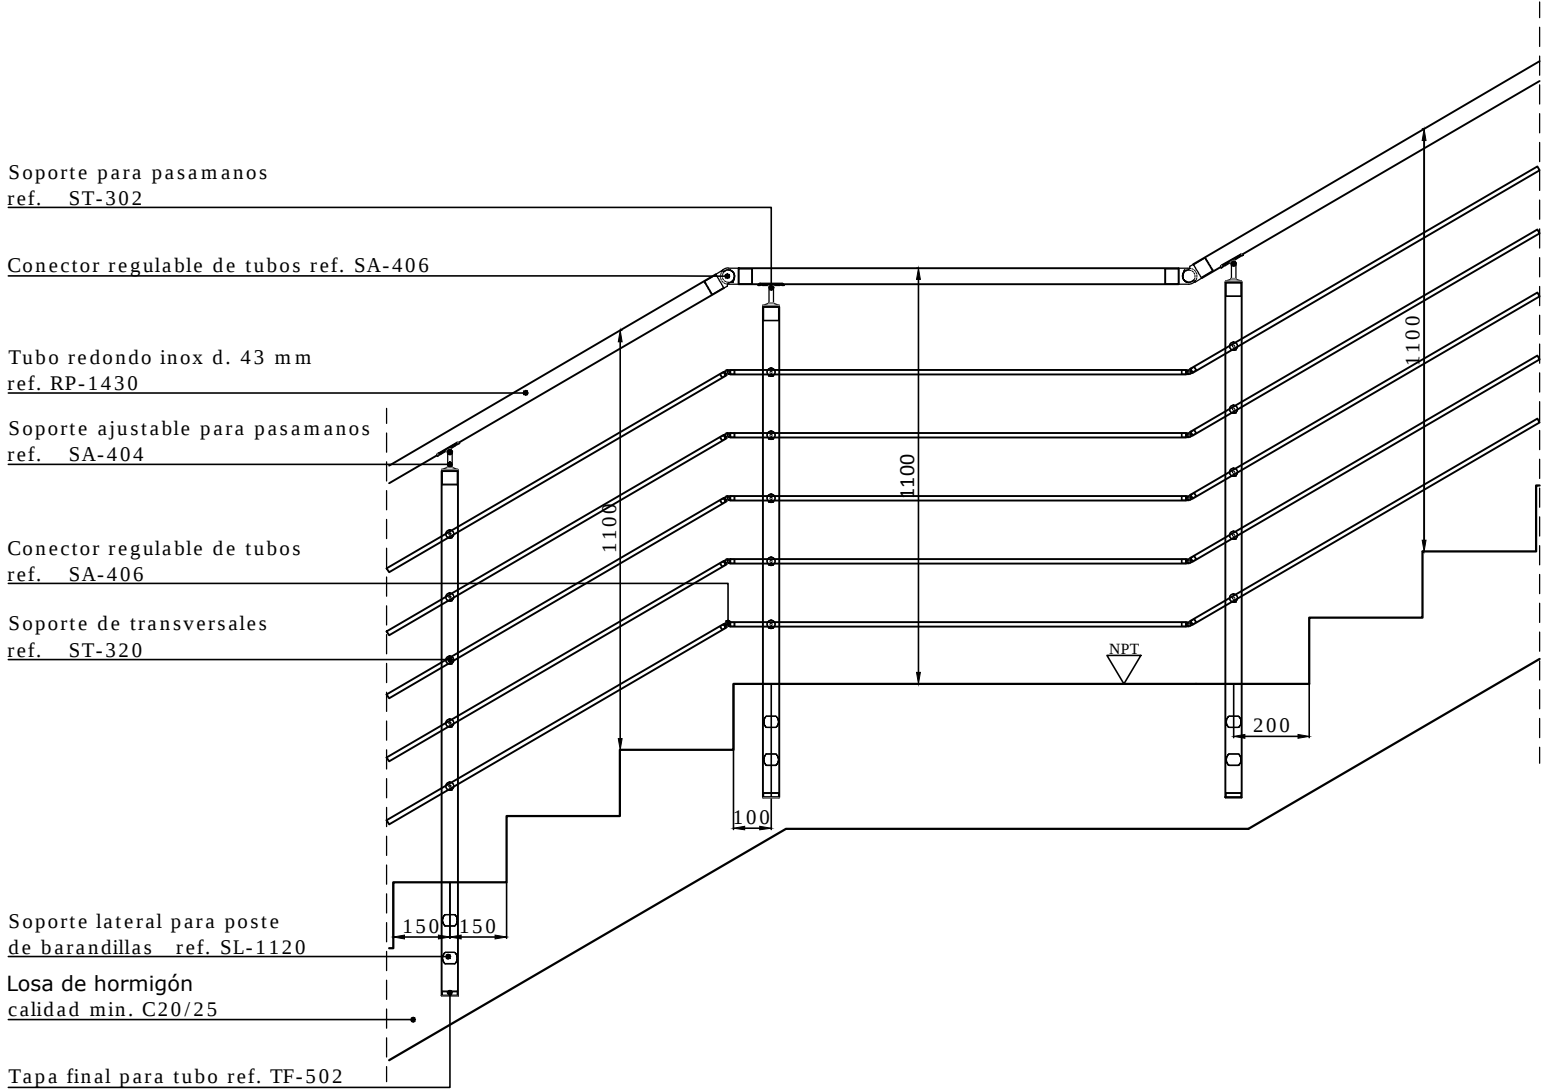

Detalle unión tramos inclinados con horizontal
Barandilla R-Concept Tube Montaje Lateral SL-1120
Escala 1:20

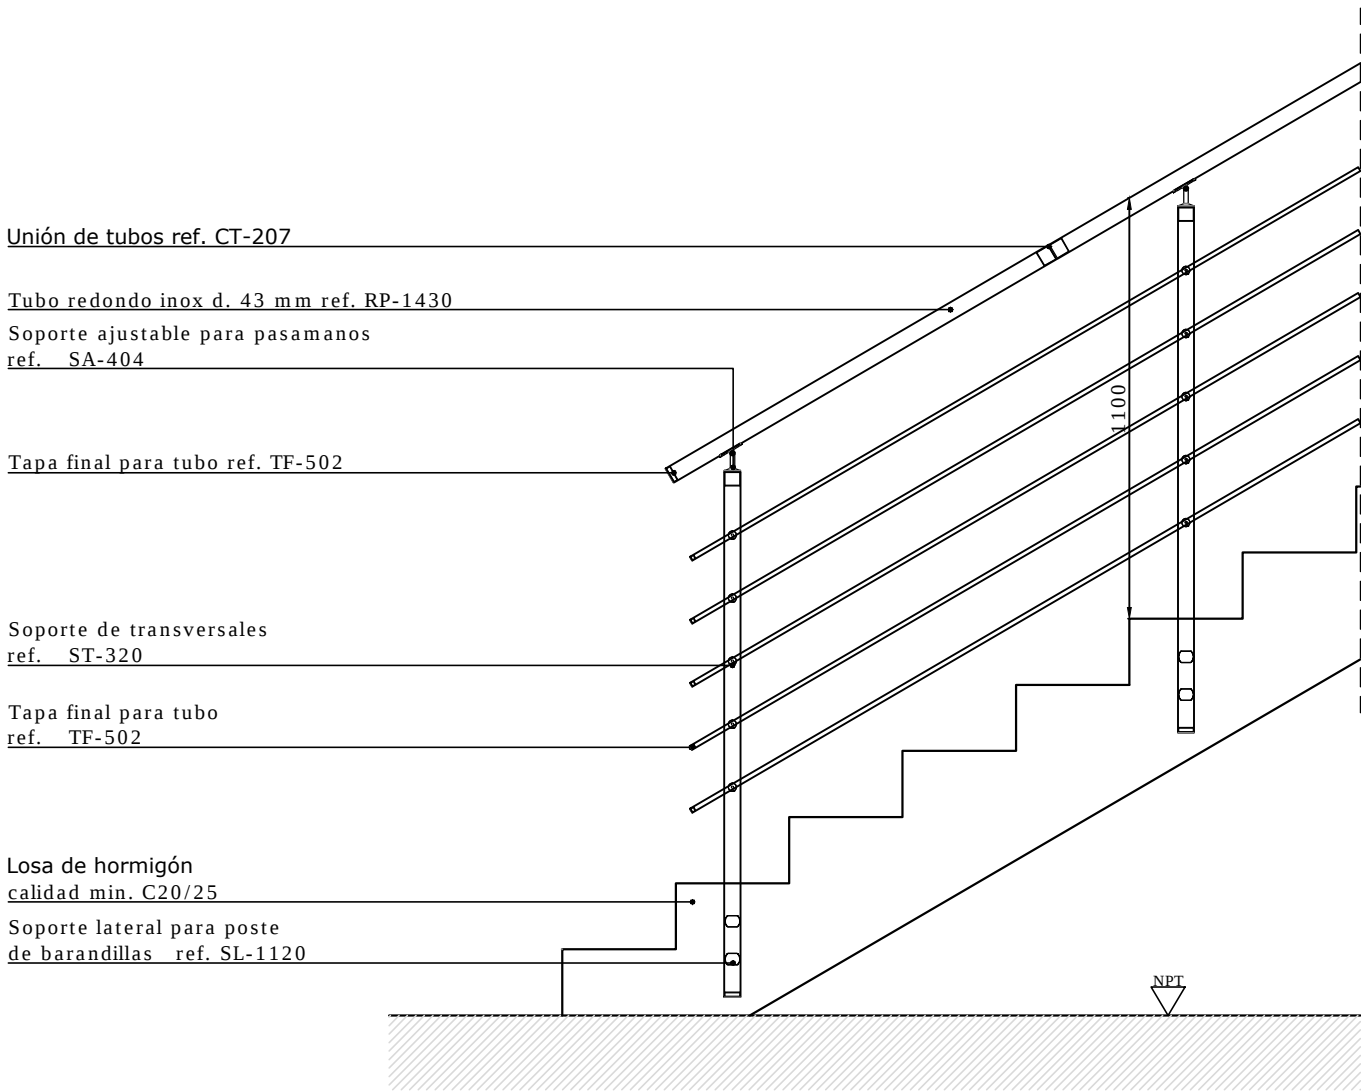

Detalle de arranque de escalera
Barandilla R-Concept Tube Montaje Lateral SL-1120
Escala 1:20

Todas las dimensiones se muestran en milímetros [mm]

Debido a la gran diversidad de materiales existentes en el mercado y a las diferentes formas de aplicación que quedan fuera de nuestro control, recomendamos la necesidad de efectuar en cada caso ensayos prácticos y controles suficientes para garantizar la idoneidad del producto en cada aplicación concreta. Es responsabilidad del usuario establecer la idoneidad de la información facilitada con el uso particular que vaya a realizar del producto.

Escala:	1:20	Formato:	UNE A-2	Sistema:	R-Concept Tube Montaje lateral SL-1120 43
Autor:	Departamento técnico	Modelo:	R-Concept Tube SL-1120 43 Pasamanos redondo inox RP-1430 d.43 Alzados		
Fecha:	01/09/2016	Plano:	Detalles constructivos genéricos		
Cliente:	N/A				
Proyecto:	N/A				

Se prohíbe la reproducción total o parcial, así como la copia, sin la autorización expresa de Comenza.

COPYRIGHT: COMENZA SL (2016)



Nº PLANO:
1 / 1