




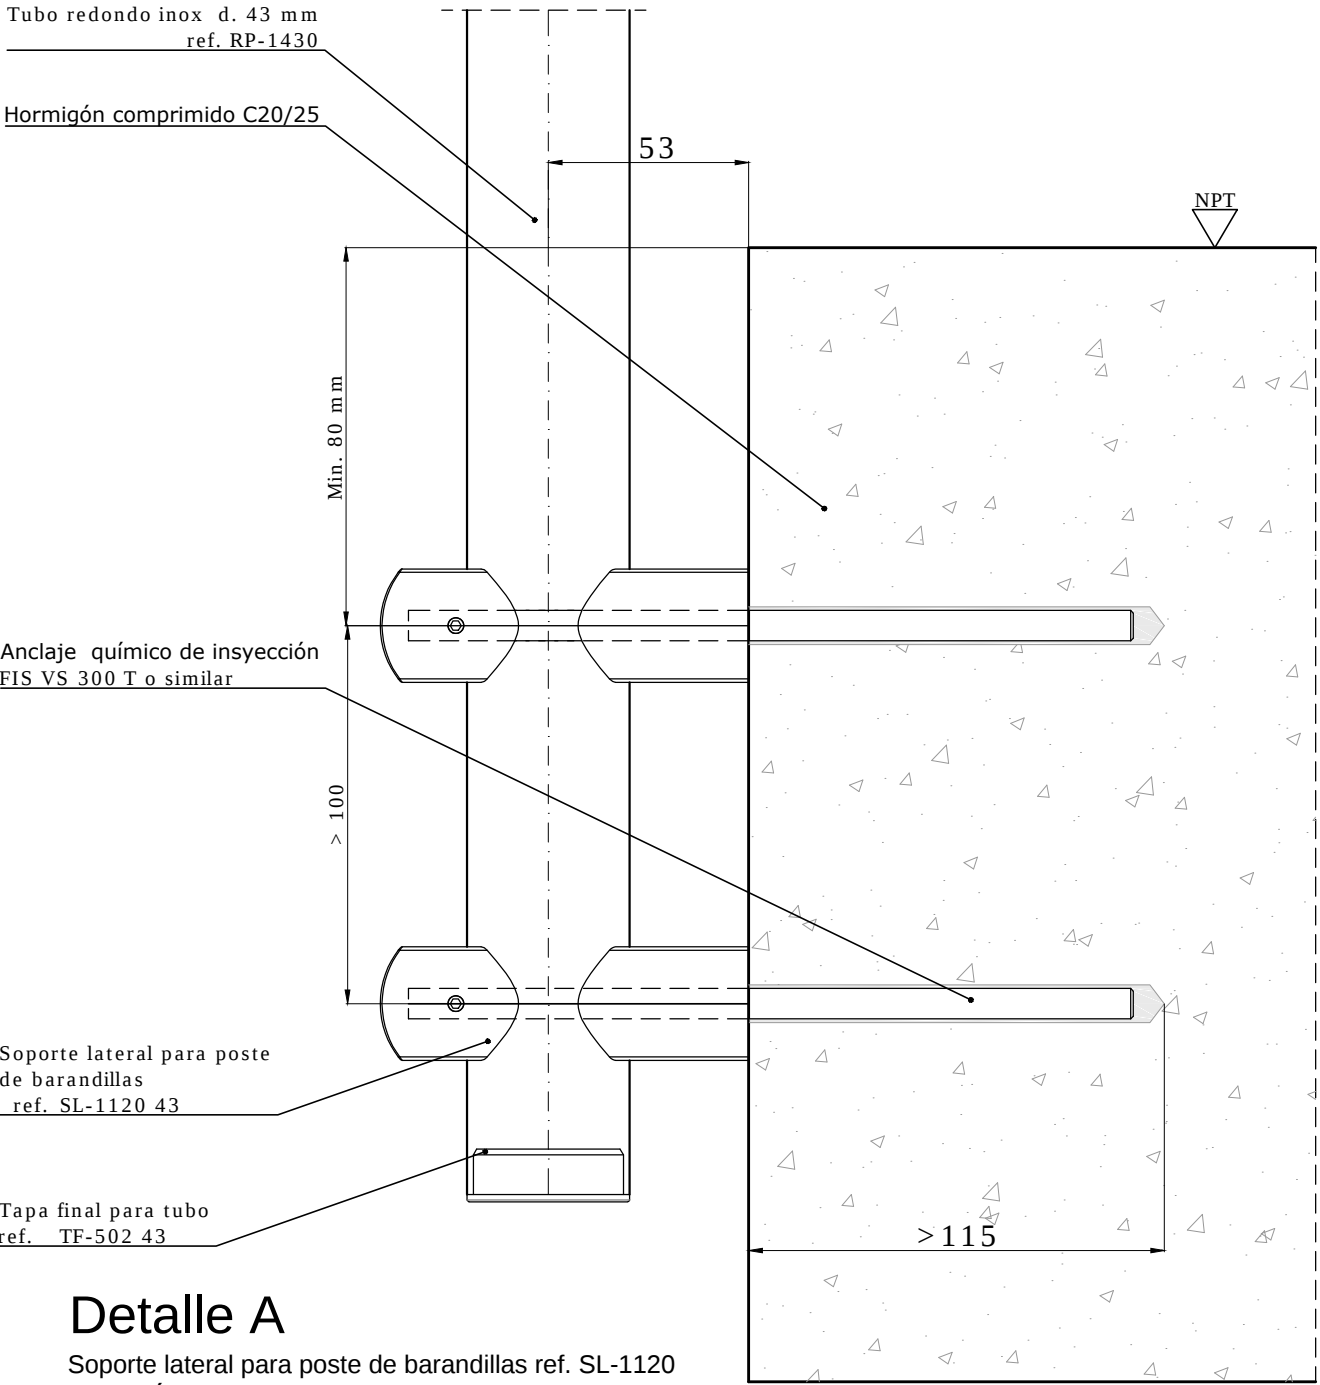


Detalle A
Soporte lateral para poste de barandillas ref. SL-1120
SECCIÓN A

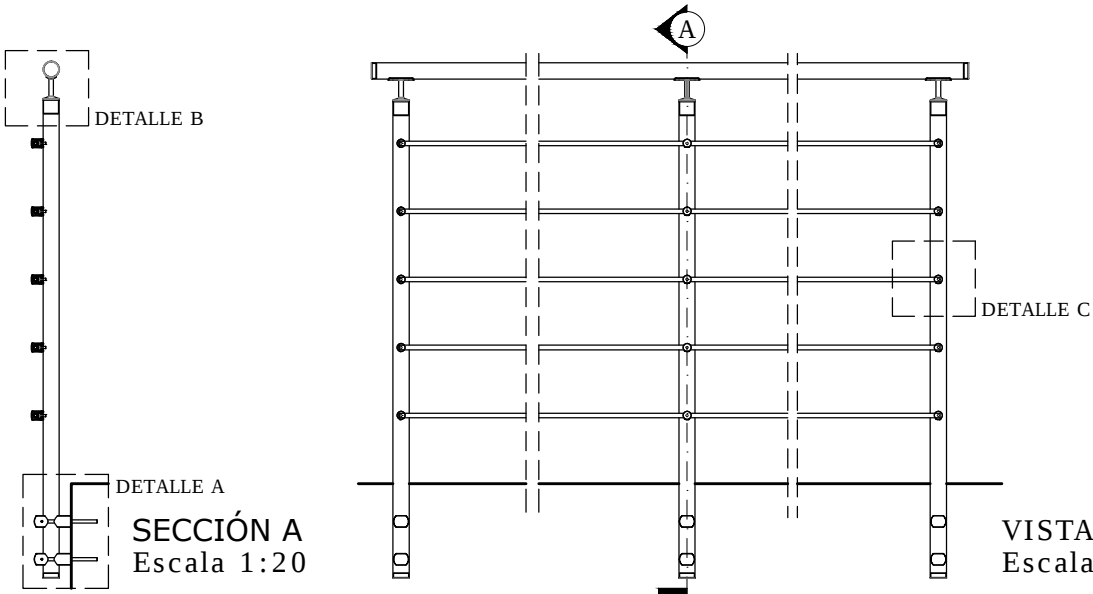


SECCIÓN A
Escala 1:20

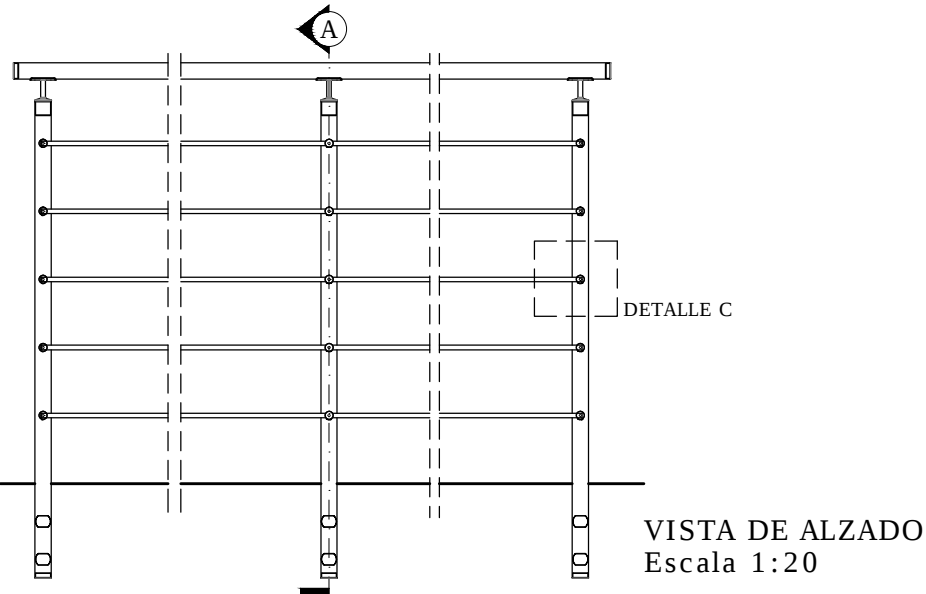

VISTA DE ALZADO
Escala 1:20

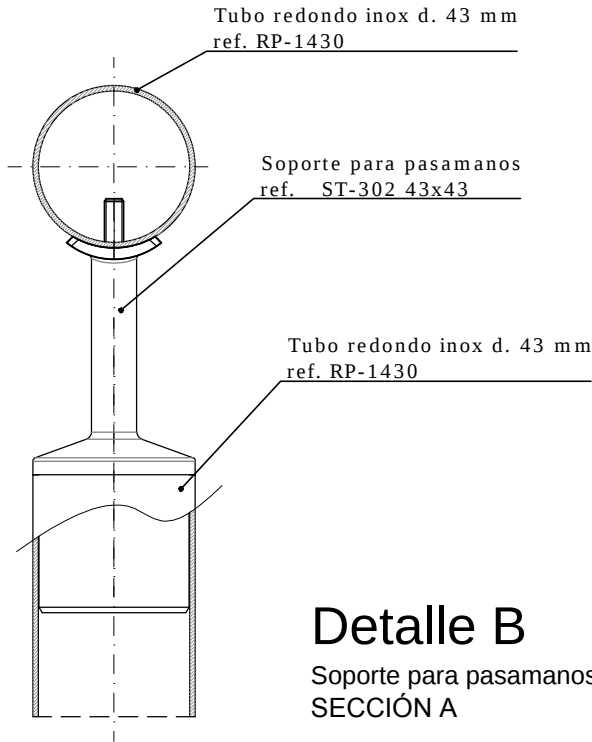

Detalle B
Soporte para pasamanos ref. ST-302
SECCIÓN A

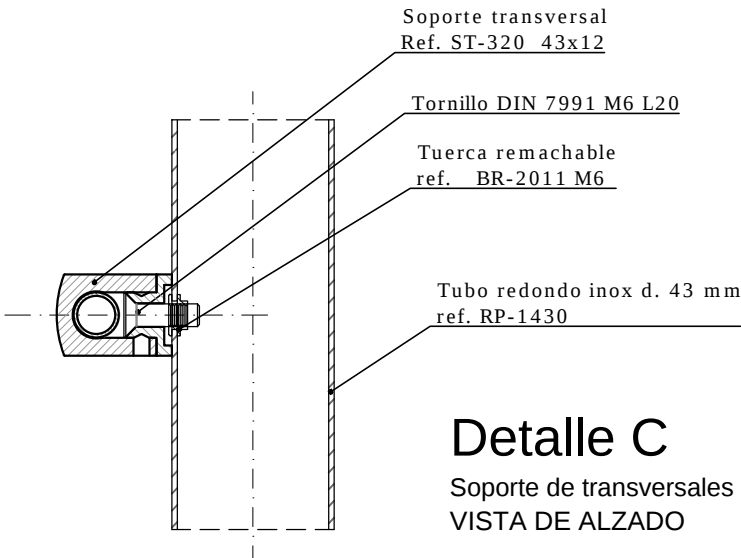

Detalle C
Soporte de transversales ref. ST-320
VISTA DE ALZADO

LEYENDA:	
	Acero inoxidable
	Hormigón

NPT Nivel de piso terminado.

Unidades en mm.

Debido a la gran diversidad de materiales existentes en el mercado y a las diferentes formas de aplicación que quedan fuera de nuestro control, recomendamos la necesidad de efectuar en cada caso ensayos prácticos y controles suficientes para garantizar la idoneidad del producto en cada aplicación concreta.

Es responsabilidad del usuario establecer la idoneidad de la información facilitada con el uso particular que vaya a realizar del producto.

Escala:

1:2

Formato:

UNE A-3

Autor:

Departamento técnico

Fecha:

01/09/2016

Cliente:

N/A

Proyecto:

N/A

Serie:

R-Concept Tube Montaje lateral SL-1120 43

Modelo referencia:

R-Concept Tube SL-1120 43 Pasamanos redondo RP-1430 d.43

Plano:

Detalle constructivo genérico

Se prohíbe la reproducción total o parcial, así como la copia, sin la autorización expresa de Comenza.

COPYRIGHT: COMENZA SL (2015)



comenza

Railing Passion

Nº PLANO:

1 de 1

