

Tapa final para tubo
ref. TF-502 43

Soporte lateral para poste de
barandillas ref. SL-1101 43


Anclaje metálico
FBN II M10 L96 o similar

Hormigón comprimido C20/25


Tubo redondo inox d.43 mm
ref. RP-1430

Detalle A

Soporte lateral para poste de barandillas ref. SL-1101
SECCIÓN A

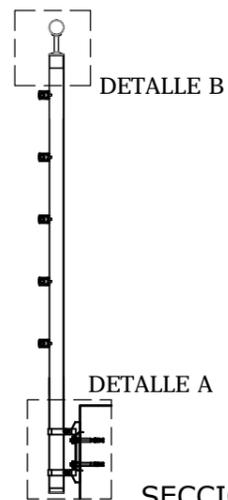


SECCIÓN A
Escala 1:20

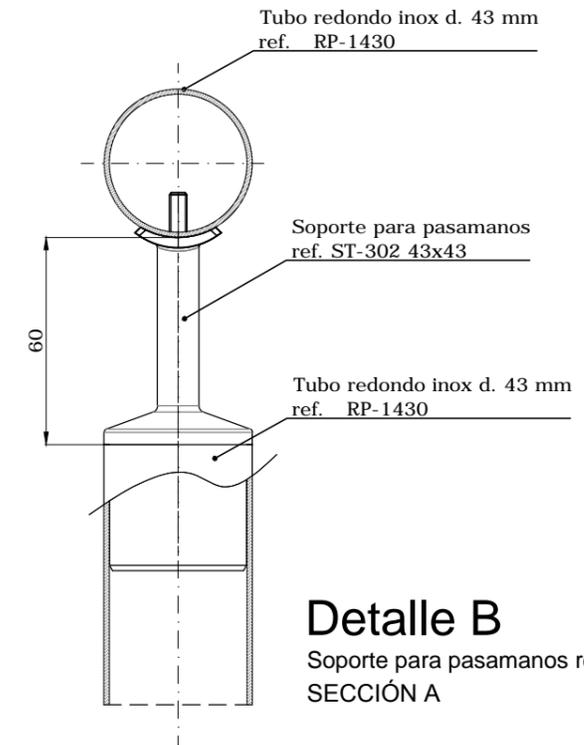

Detalle B

Soporte para pasamanos ref. ST-302
SECCIÓN A

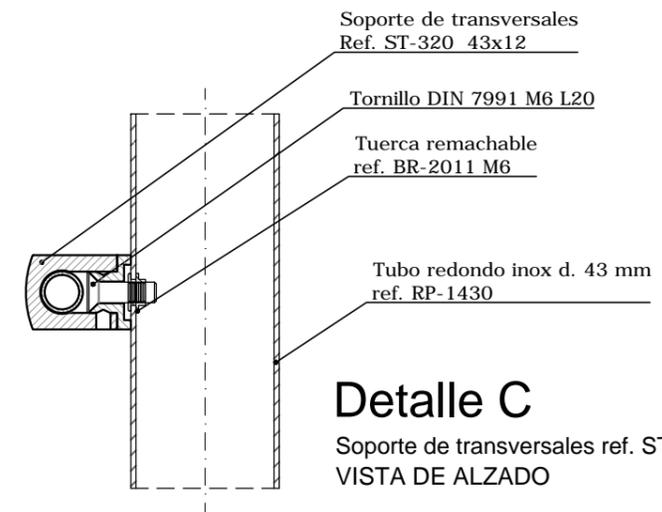

Detalle C

Soporte de transversales ref. ST-320
VISTA DE ALZADO

LEYENDA:	
	Acero inoxidable
	Hormigón

Nivel de piso terminado.

Todas las dimensiones se muestran en milímetros [mm]

Debido a la gran diversidad de materiales existentes en el mercado y a las diferentes formas de aplicación que quedan fuera de nuestro control, recomendamos la necesidad de efectuar en cada caso ensayos prácticos y controles suficientes para garantizar la idoneidad del producto en cada aplicación concreta. Es responsabilidad del usuario establecer la idoneidad de la información facilitada con el uso particular que vaya a realizar del producto.

Se prohíbe la reproducción total o parcial, así como la copia, sin la autorización expresa de Comenza.
COPYRIGHT: COMENZA SL (2016)

Escala:	1:2	Formato:	UNE A-3	Sistema:	R-Concept Tube Montaje lateral SL-1101 43
Autor:	Departamento técnico			Modelo:	R-Concept Tube SL-1101 43 Pasamanos redondo inox RP-1430 d.43
Fecha:	01/09/2016			Plano:	Detalle constructivo genérico
Cliente:	N/A				
Proyecto:	N/A				



Nº PLANO:
1 de 1 1 / 1