





Sección A-A
Barandilla R-Concept Easy Cable Montaje Lateral SL-1101
Escala 1:20

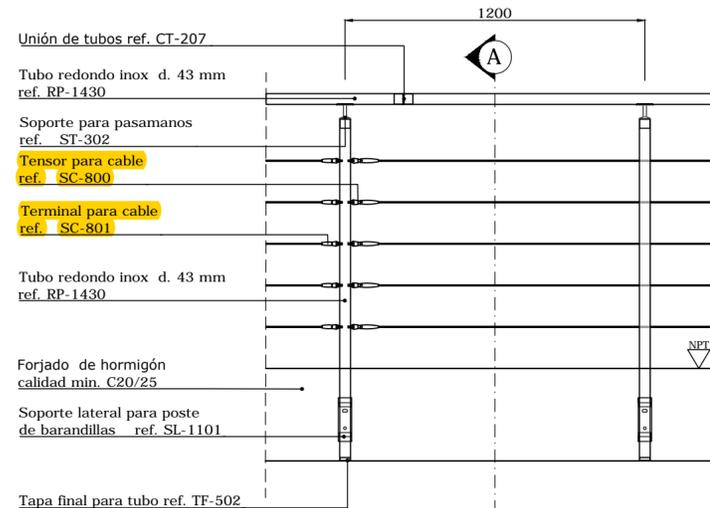


Detalle tramo horizontal tipo
Barandilla R-Concept Easy Cable Montaje Lateral SL-1101
Escala 1:20

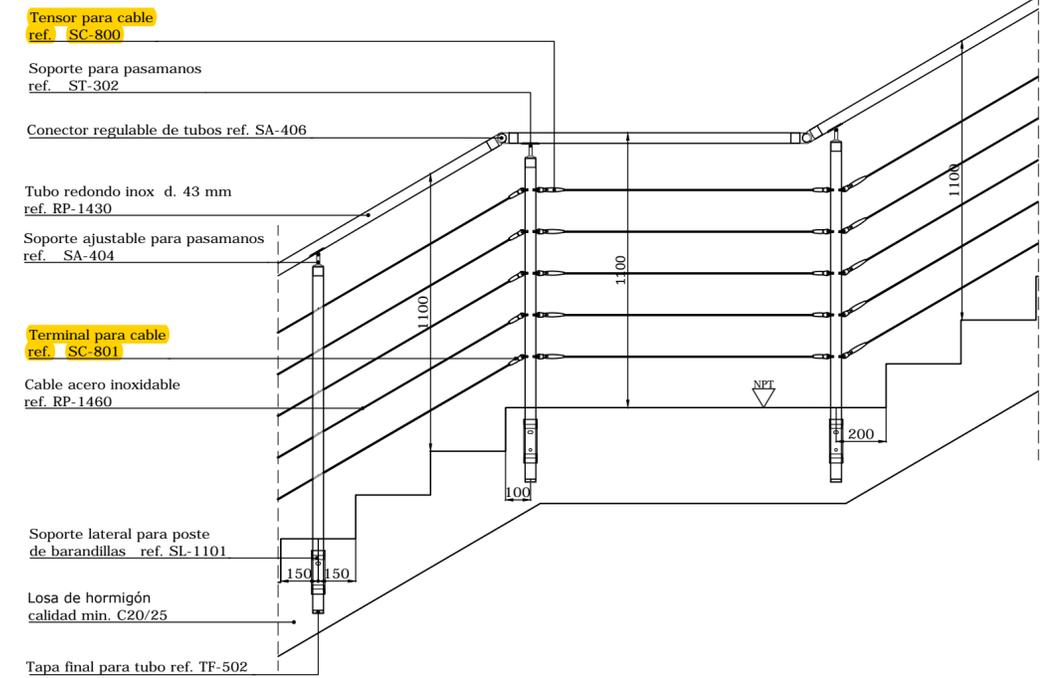

Detalle unión tramos inclinados con horizontal
Barandilla R-Concept Easy Cable Montaje Lateral SL-1101
Escala 1:20

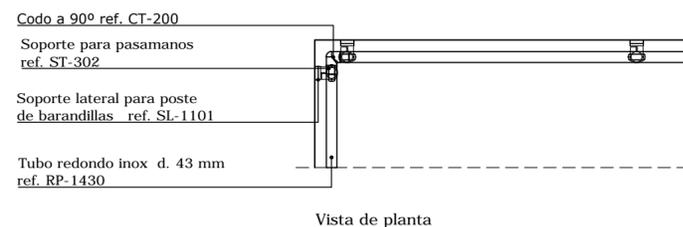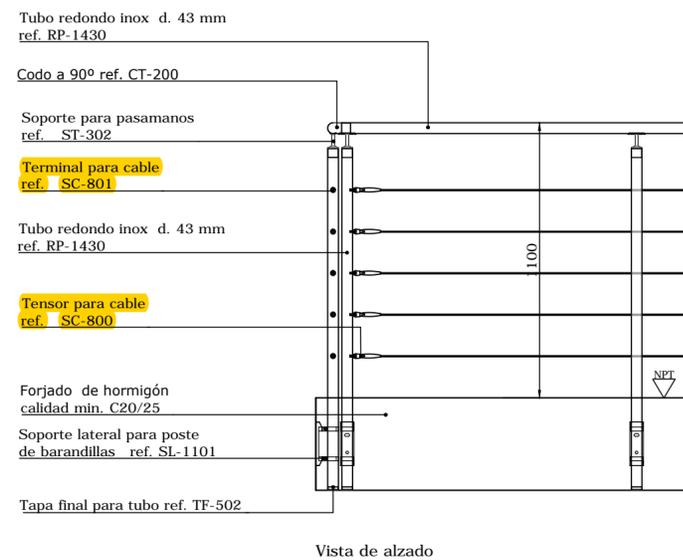

Detalle de unión en esquina
Barandilla R-Concept Easy Cable Montaje Lateral SL-1101
Escala 1:20

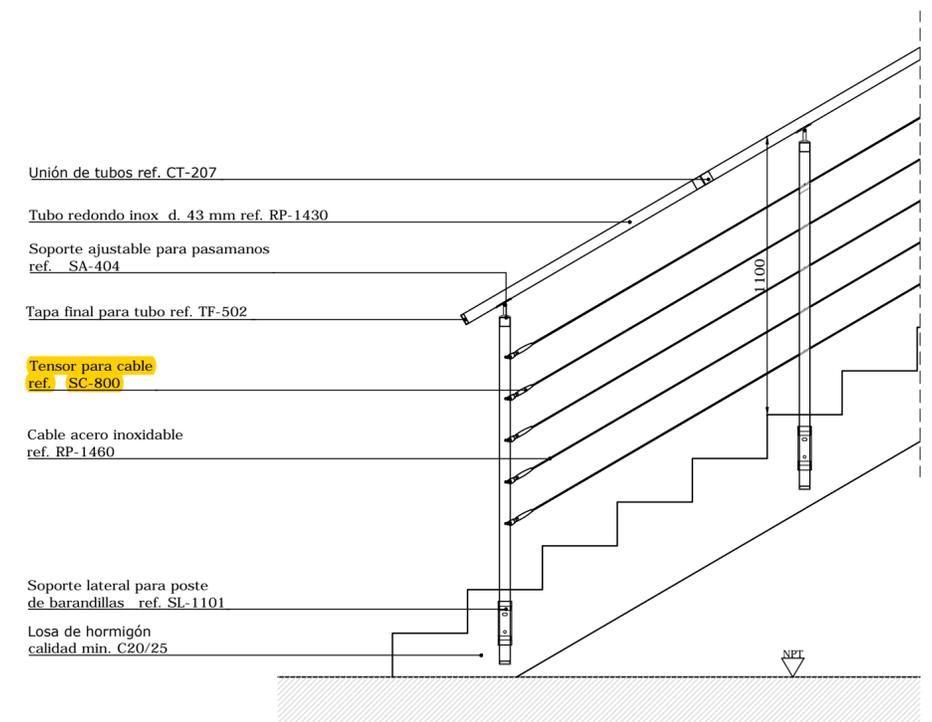

Detalle de arranque de escalera
Barandilla R-Concept Easy Cable Montaje Lateral SL-1101
Escala 1:20

Todas las dimensiones se muestran en milímetros [mm]

Debido a la gran diversidad de materiales existentes en el mercado y a las diferentes formas de aplicación que quedan fuera de nuestro control, recomendamos la necesidad de efectuar en cada caso ensayos prácticos y controles suficientes para garantizar la idoneidad del producto en cada aplicación concreta. Es responsabilidad del usuario establecer la idoneidad de la información facilitada con el uso particular que vaya a realizar del producto.			Se prohíbe la reproducción total o parcial, así como la copia, sin la autorización expresa de Comenza.
Escala: 1:20	Formato: UNE A-2	Sistema: R-Concept Easy Cable Montaje lateral SL-1101 43	<p>Nº PLANO: 1/1</p>
Autor: Departamento técnico	Fecha: 01/09/2016	Modelo: R-Concept Easy Cable SL-1101 43 Pasamanos redondo inox RP-1430 d.43 Alzados	
Cliente: N/A	Proyecto: N/A	Plano: Detalle constructivo genérico	
COPYRIGHT: COMENZA SL (2016)			
© 2016 Comenza Railing Passion			