





**Sección A-A**  
Barandilla R-Concept Easy Cable Montaje Superior  
AV-650 + BS-00  
Escala 1:20

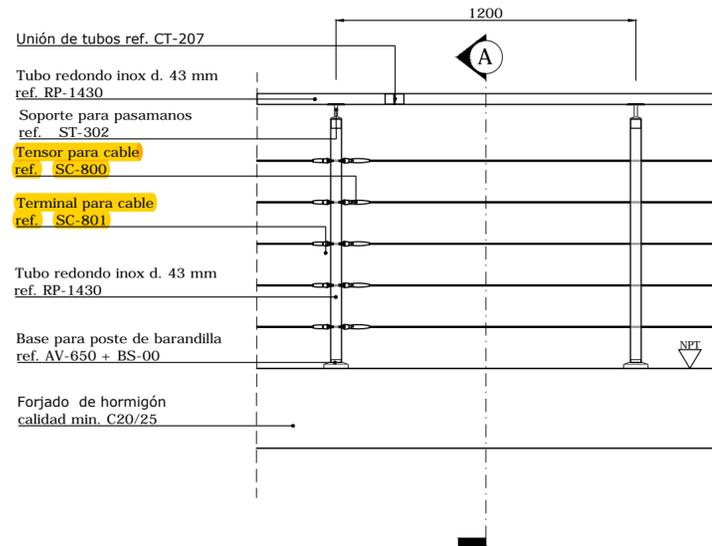


**Detalle tramo horizontal tipo**  
Barandilla R-Concept Easy Cable Montaje superior  
AV-650 + BS-00  
Escala 1:20

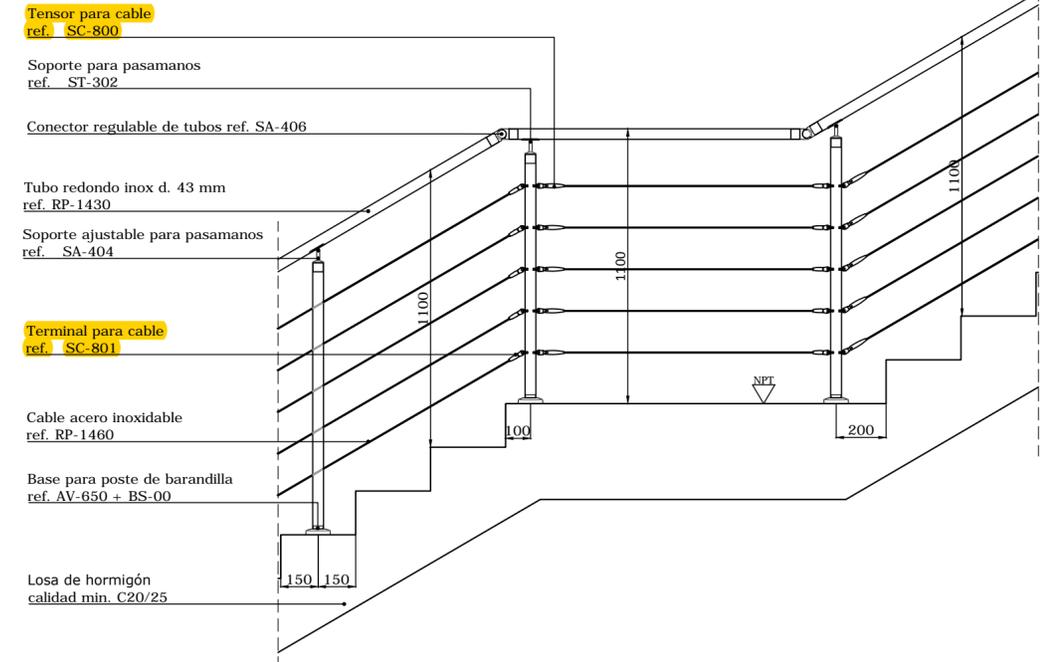

**Detalle unión tramos inclinados con horizontal**  
Barandilla R-Concept Easy Cable Montaje superior  
AV-650 + BS-00  
Escala 1:20

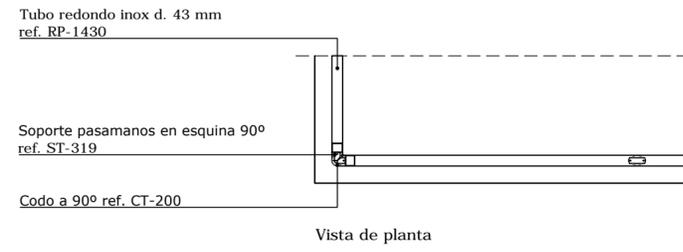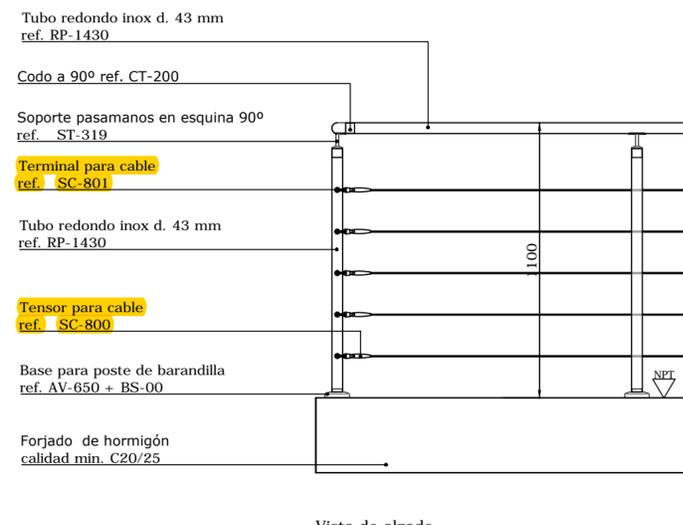

**Detalle de unión en esquina**  
Barandilla R-Concept Easy Cable Montaje Superior  
AV-650 + BS-00  
Escala 1:20

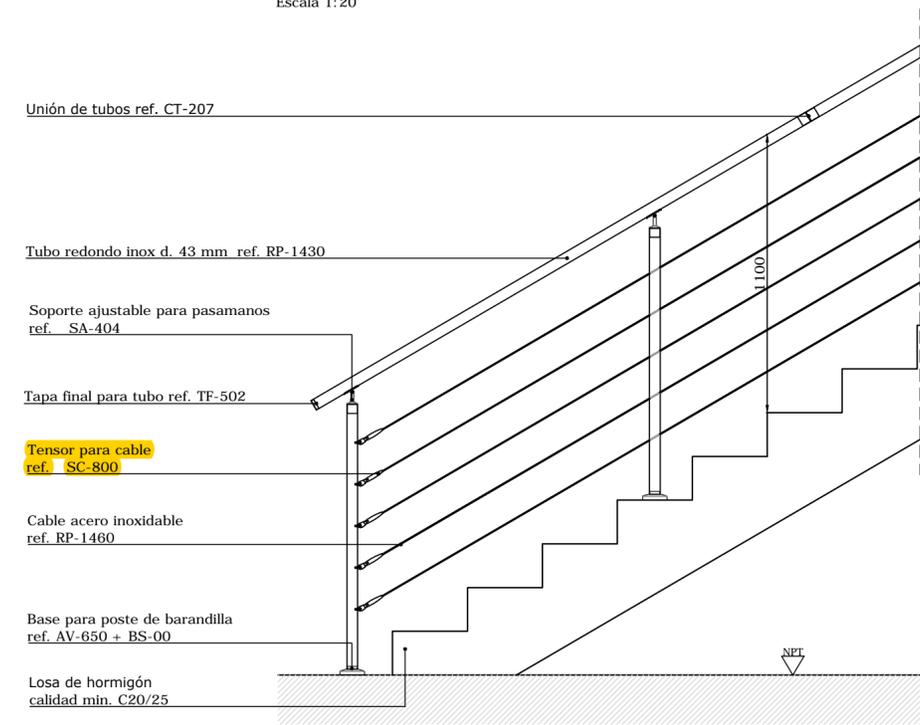

**Detalle de arranque de escalera**  
Barandilla R-Concept Easy Cable Montaje superior  
AV-650 + BS-00  
Escala 1:20

Todas las dimensiones se muestran en milímetros [mm]

Debido a la gran diversidad de materiales existentes en el mercado y a las diferentes formas de aplicación que quedan fuera de nuestro control, recomendamos la necesidad de efectuar en cada caso ensayos prácticos y controles suficientes para garantizar la idoneidad del producto en cada aplicación concreta. Es responsabilidad del usuario establecer la idoneidad de la información facilitada con el uso particular que vaya a realizar del producto.		Se prohíbe la reproducción total o parcial, así como la copia, sin la autorización expresa de Comenza.	
Escala: 1:20	Formato: UNE A-2	Sistema:	R-Concept Easy Cable Montaje superior AV-650 + BS-00 43
Autor: Departamento técnico	Fecha: 01/09/2016	Modelo:	R-Concept Easy Cable AV-650 + BS-00 43 Pasamanos redondo inox RP-1430 d.43 Alzados
Cliente: N/A	Proyecto: N/A	Plano:	Detalle constructivo genérico

Nº PLANO: 1/1

