



Sección A-A

Barandilla R-Concept Easy Cable Montaje superior AV-650_BS-00
Escala 1:20

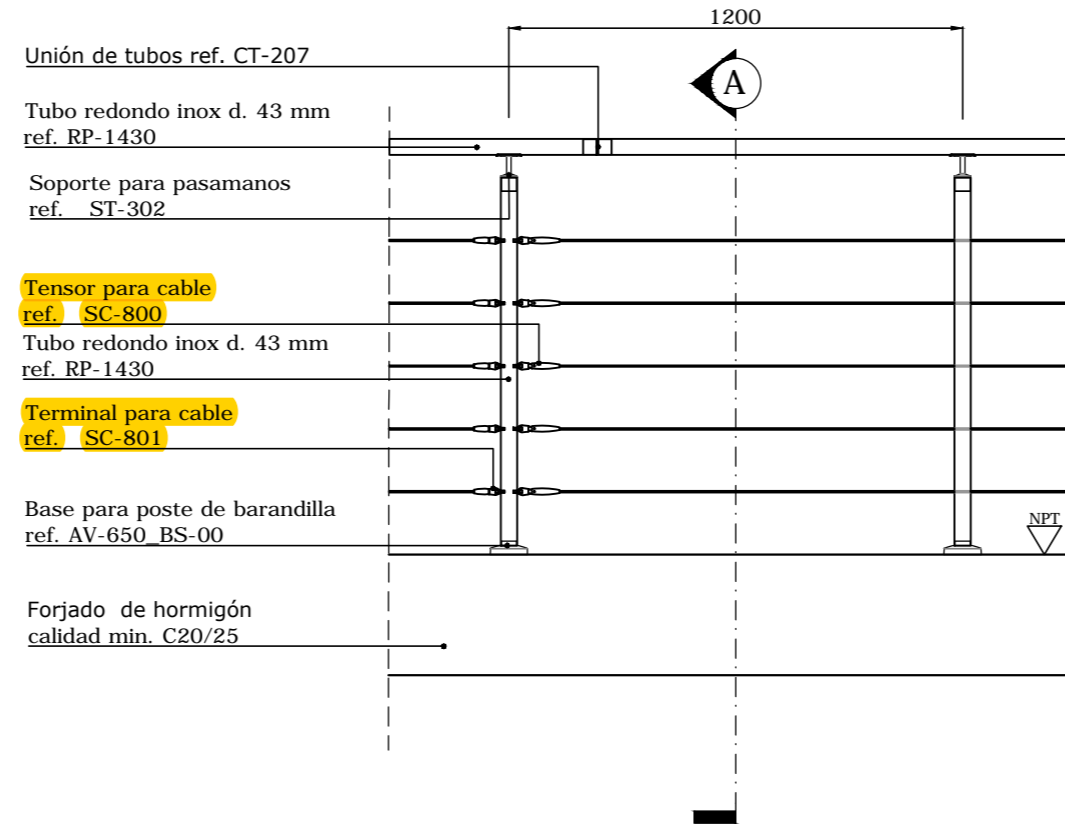


Detalle tramo horizontal tipo

Barandilla R-Concept Easy Cable Montaje superior AV-650_BS-00
Escala 1:20

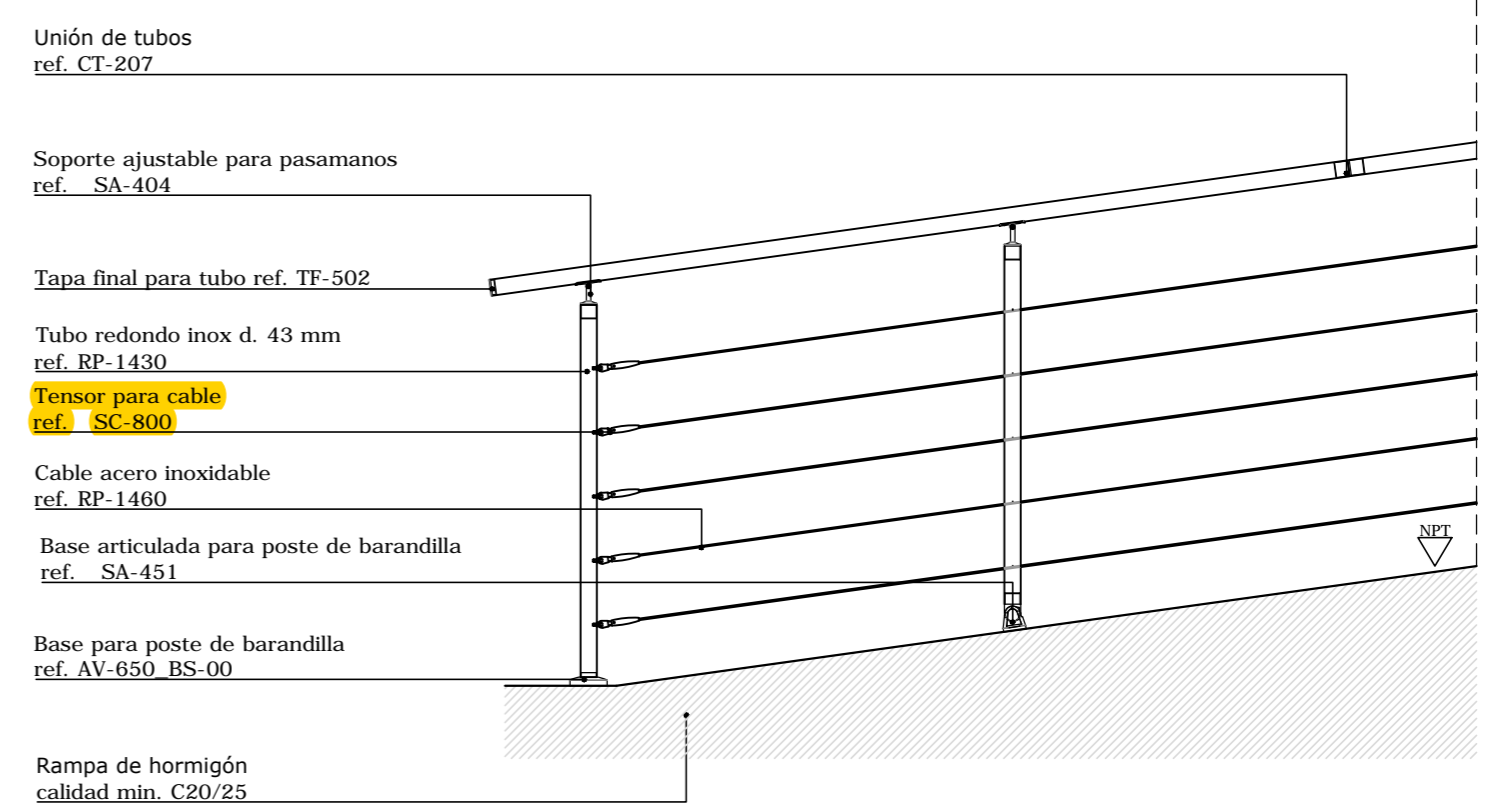


Detalle de arranque de rampa

Barandilla R-Concept Easy Cable Montaje en rampa SA-451
Escala 1:20

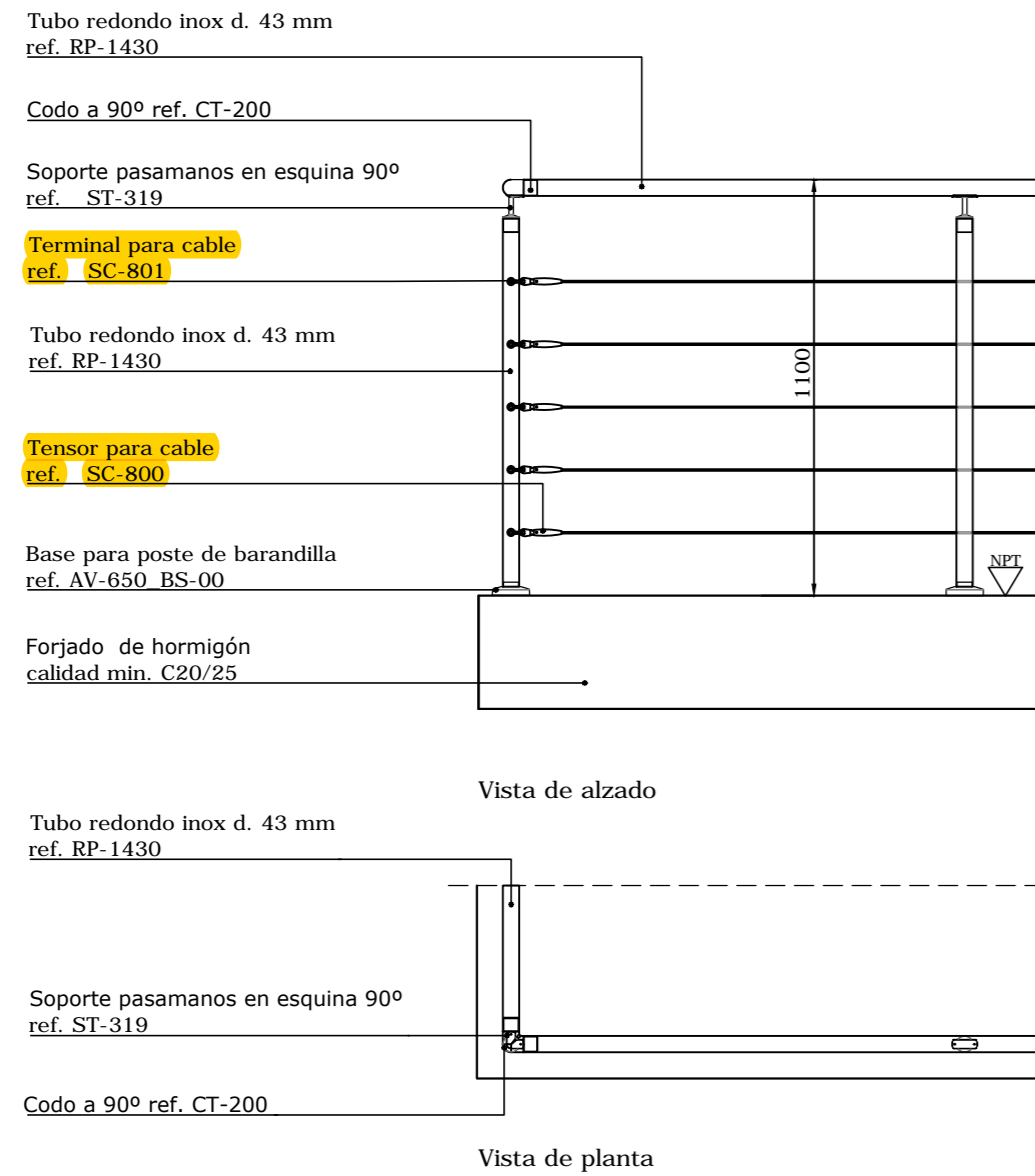

Detalle de unión en esquina

Barandilla R-Concept Easy Cable Montaje superior AV-650_BS-00
Escala 1:20

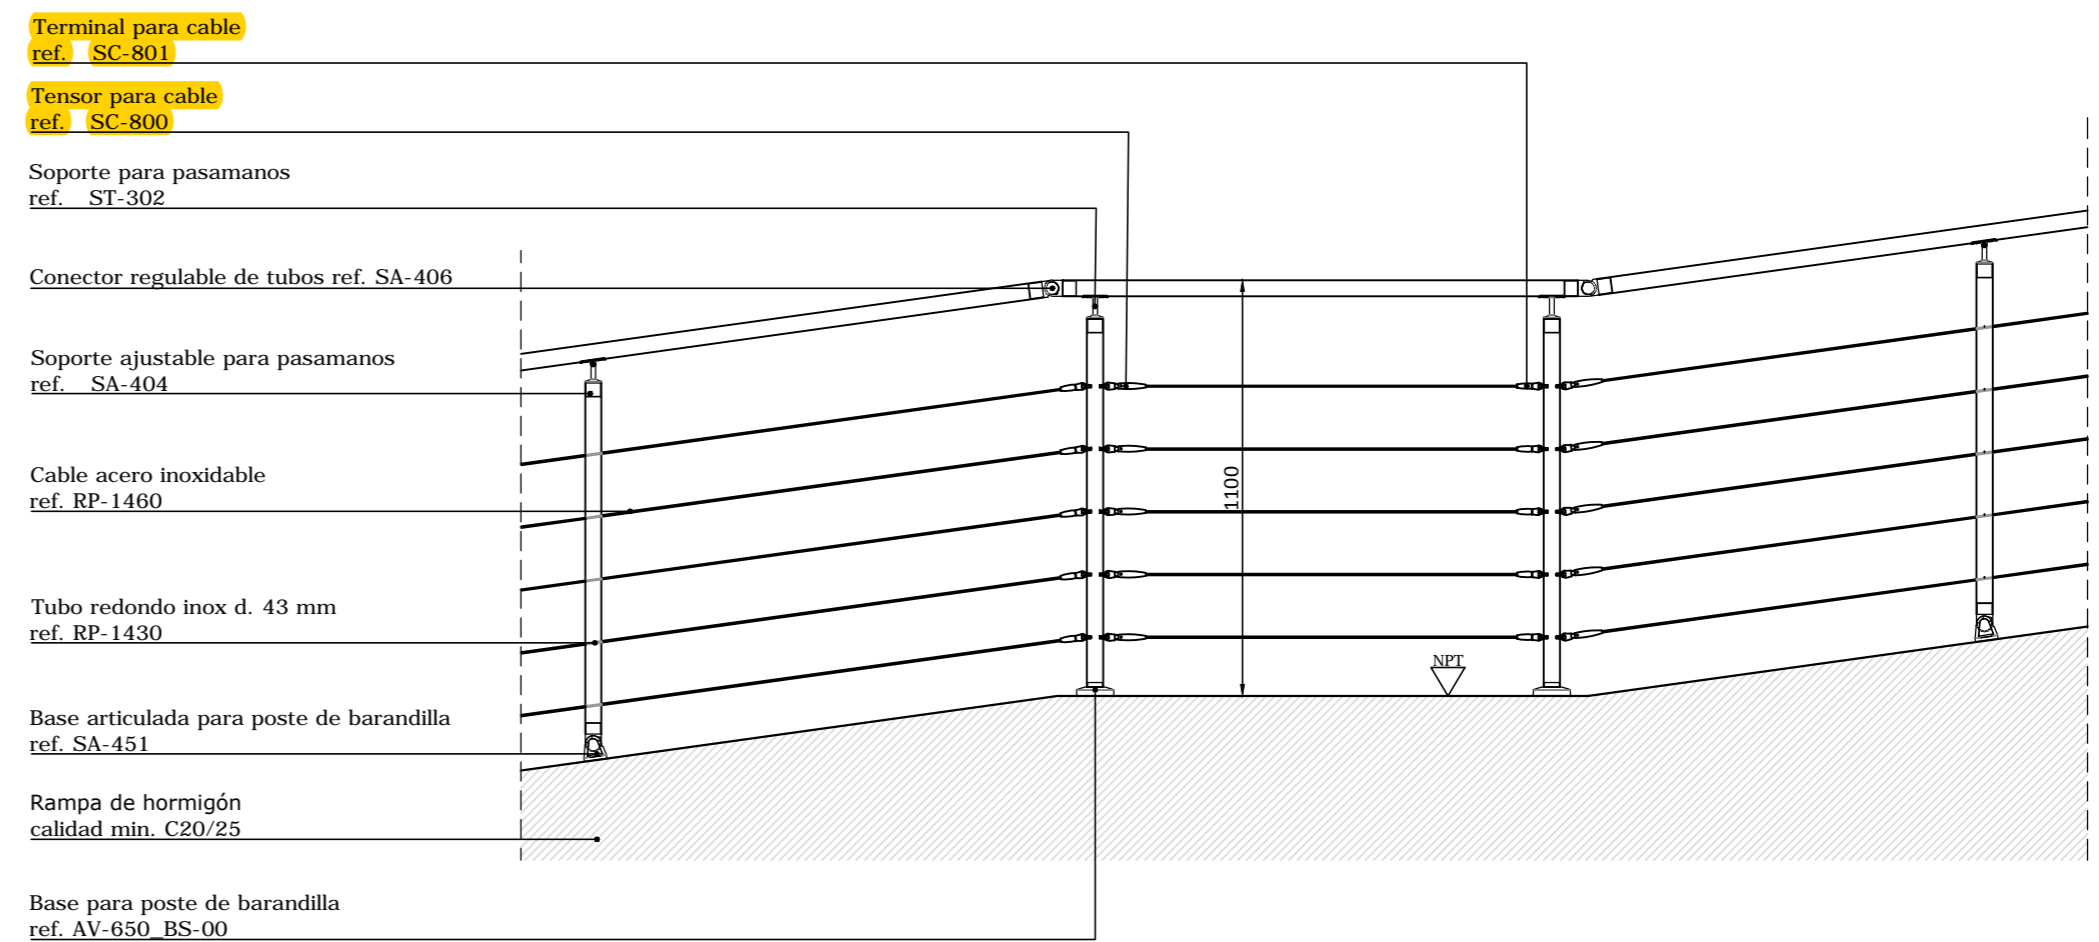

Detalle unión tramos inclinados con horizontal

Barandilla R-Concept Easy Cable Montaje en rampa SA-451
Escala 1:20

Todas las dimensiones se muestran en milímetros [mm]

Debido a la gran diversidad de materiales existentes en el mercado y a las diferentes formas de aplicación que quedan fuera de nuestro control, recomendamos la necesidad de efectuar en cada caso ensayos prácticos y controles suficientes para garantizar la idoneidad del producto en cada aplicación concreta. Es responsabilidad del usuario establecer la idoneidad de la información facilitada con el uso particular que vaya a realizar del producto.			Se prohíbe la reproducción total o parcial, así como la copia, sin la autorización expresa de Comenza.
Escala: 1:20	Formato: UNE A-2	Sistema: R-Concept Easy Cable Montaje rampa SA-451 43	
Autor: Departamento técnico	Modelo: R-Concept Easy Cable SA-451 43 Pasamanos redondo inox RP-1430 d.43 Alzados		
Fecha: 01/09/2016	Plano: Detalle constructivo genérico		
Cliente: N/A			
Proyecto: N/A			